



RUA T-06

RUA L-03

RUA L-02

RUA ESPLANADA (T-08)

ÁREA = 11.224,16M<sup>2</sup>

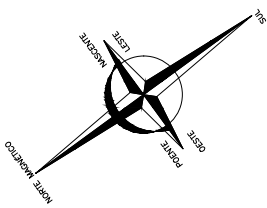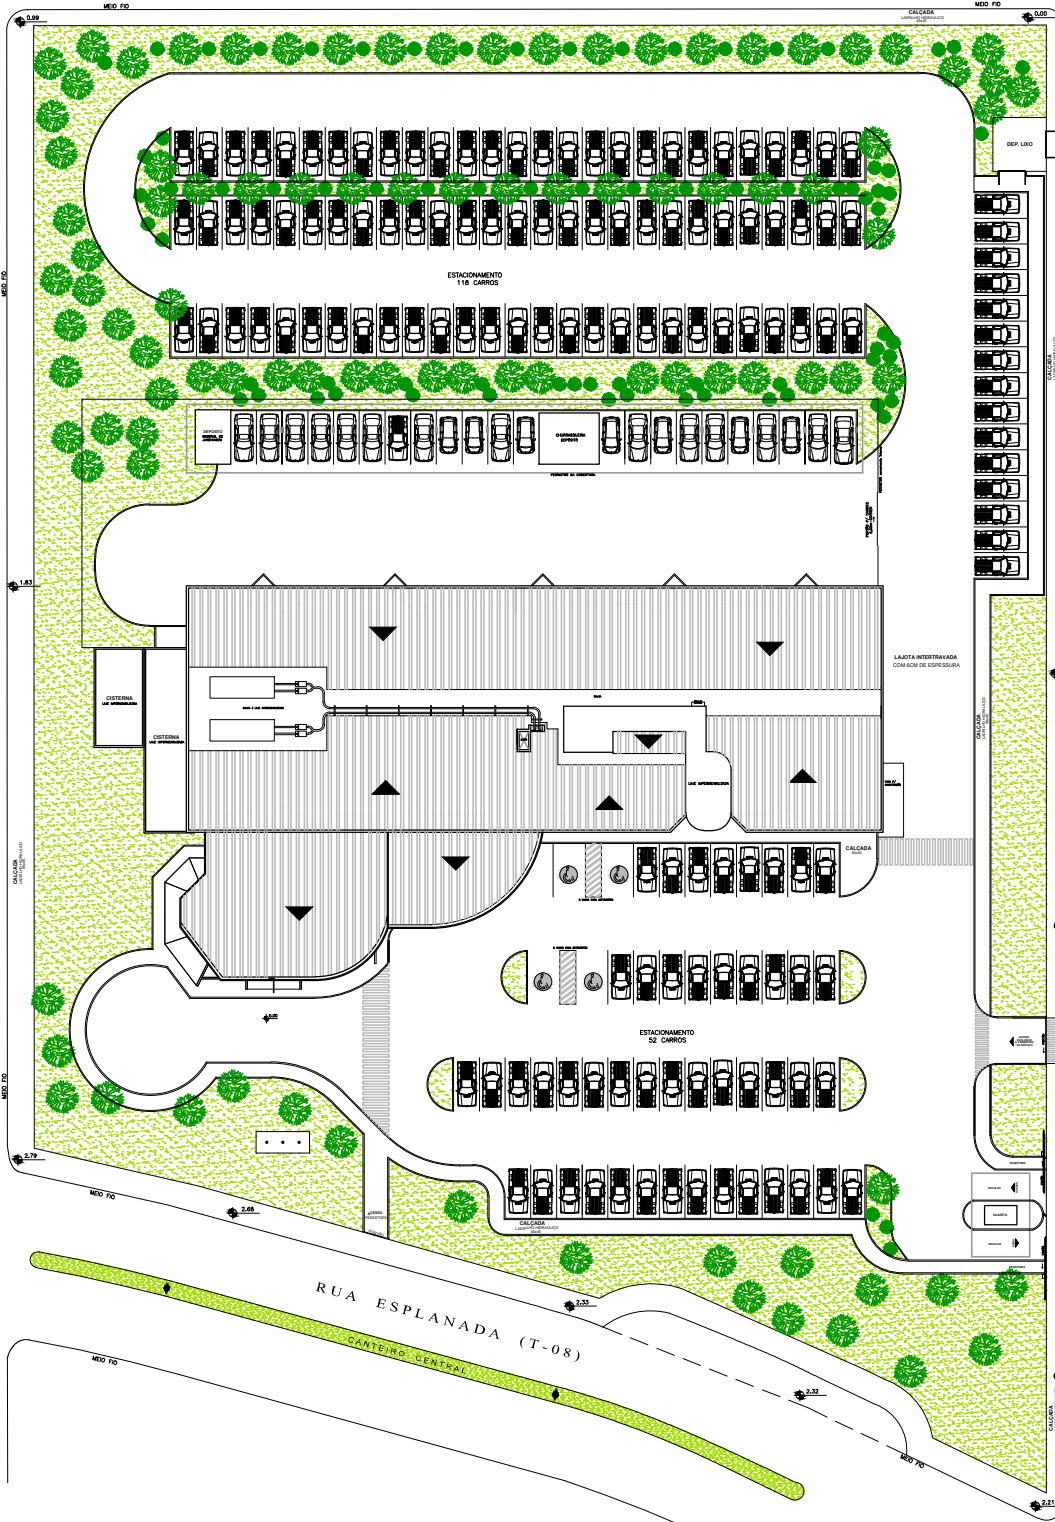

# FÓRUM DA COMARCA DA PALHOÇA IMPLANTAÇÃO